


VOORGEVEL

DEN WITTEN ENGEL
BESTAANDE TOESTAND
GEVELS (1/50)



ARCHITECTEN
BEECK & HERMANS
Sint-Katelijnestraat 46
2800 MECHELEN
Tel: 015/20 63 42
info@architectenbeeckhermans.be

16/02/2021

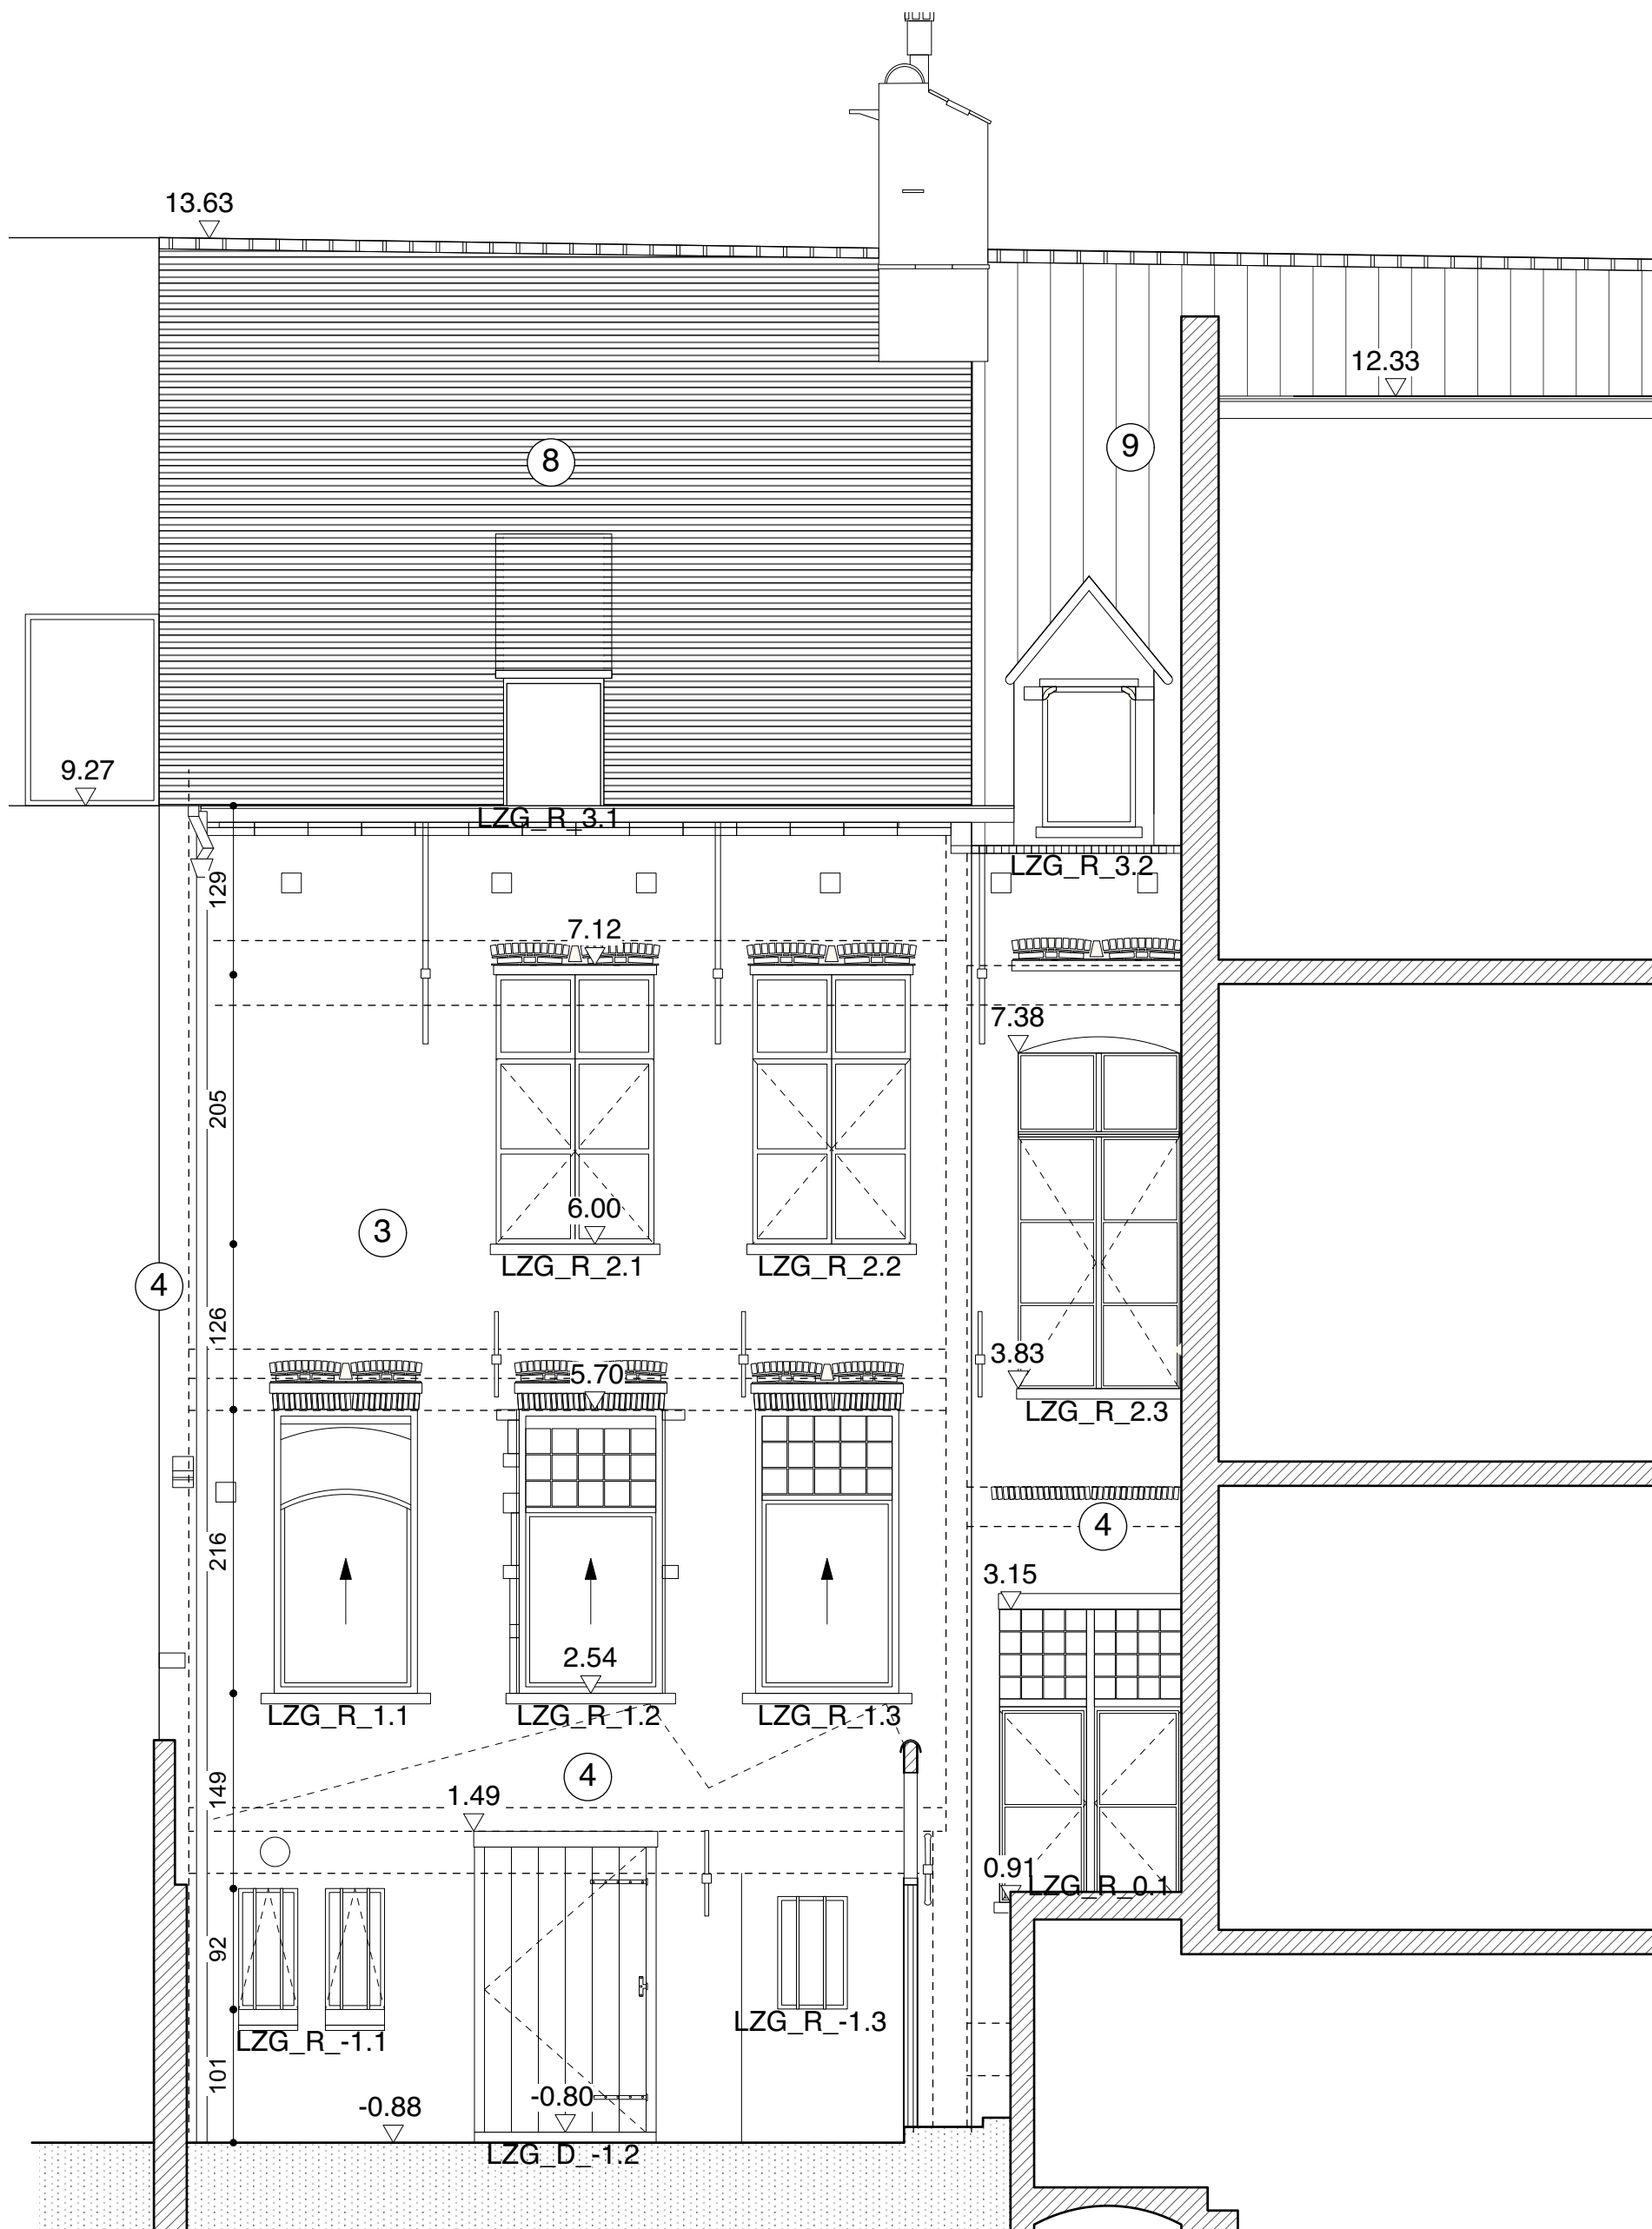


LINKER ZIJGEVEL

DEN WITTEN ENGEL
BESTAANDE TOESTAND
GEVELS (1/50)



ARCHITECTEN
BEECK & HERMANS
Sint-Katelijnestraat 46
2800 MECHELEN
Tel: 015/20 63 42
info@architectenbeeckhermans.be

16/02/2021

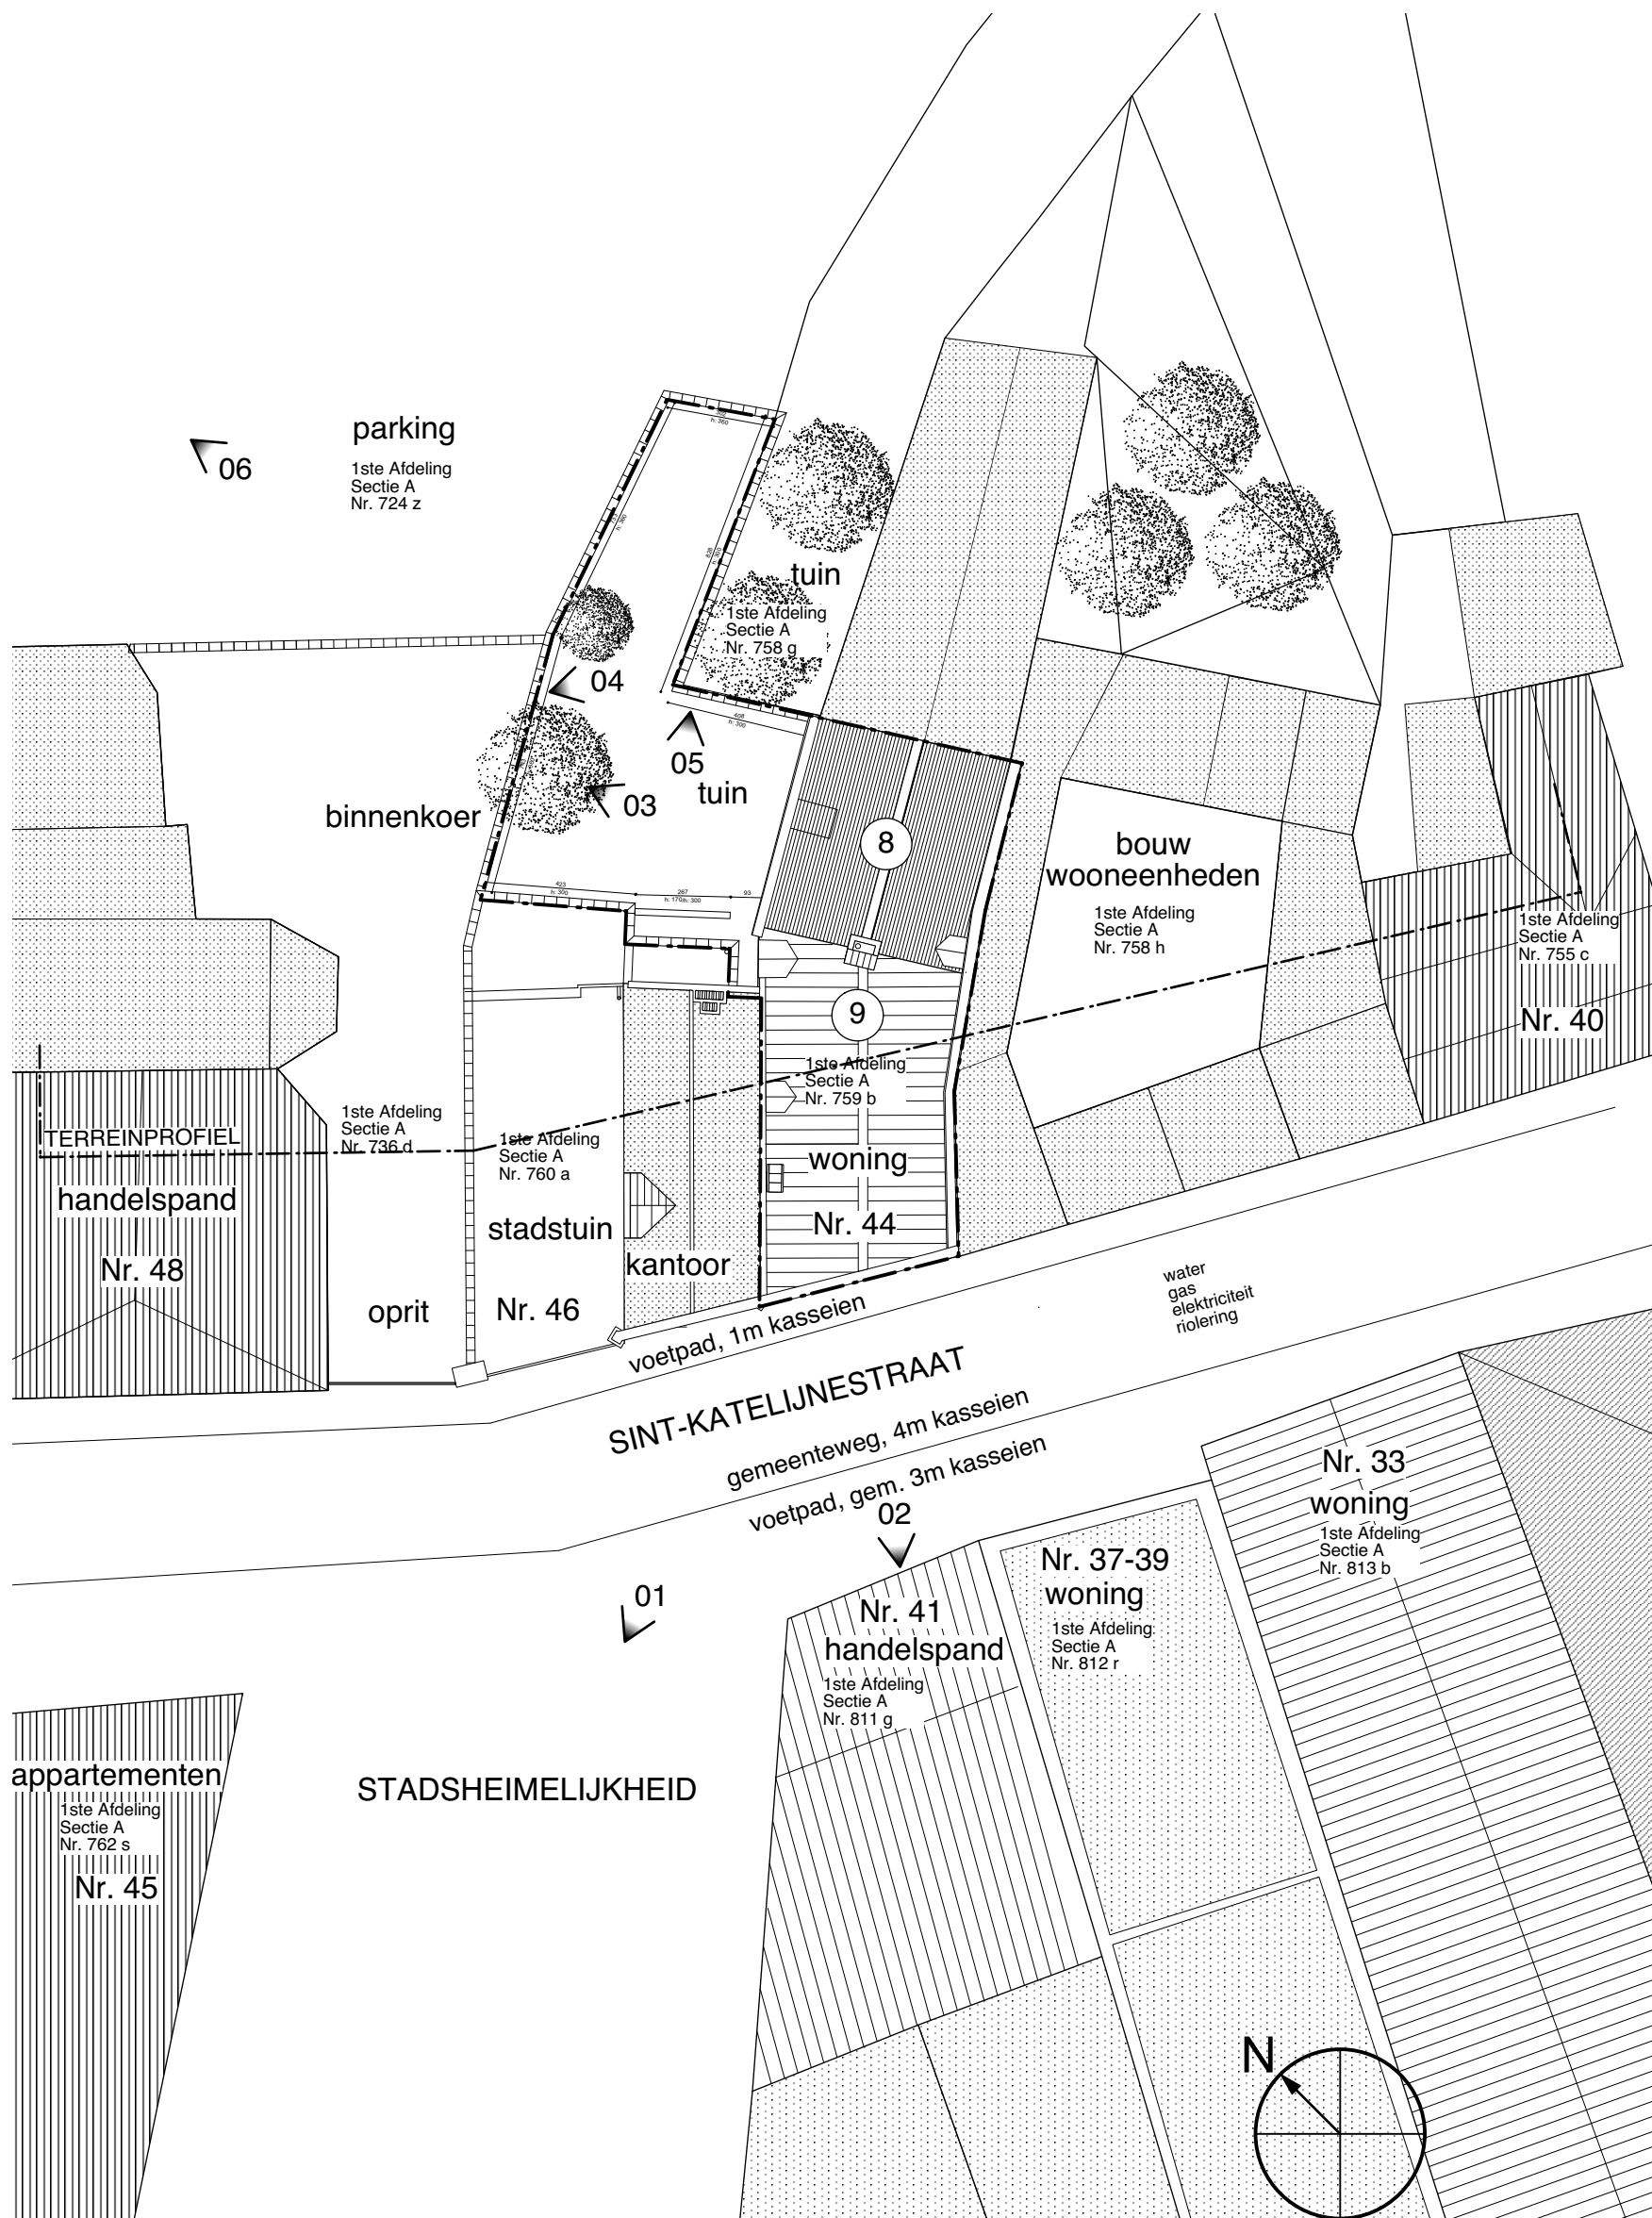


0 1 2 5 10 20m

DEN WITTEN ENGEL
BESTAANDE TOESTAND
INPLANTINGSPLAN (1/200)



ARCHITECTEN
BEECK & HERMANS
Sint-Katelijnestraat 46
2800 MECHELEN
Tel: 015/20 63 42
info@architectenbeeckhermans.be

16/02/2021

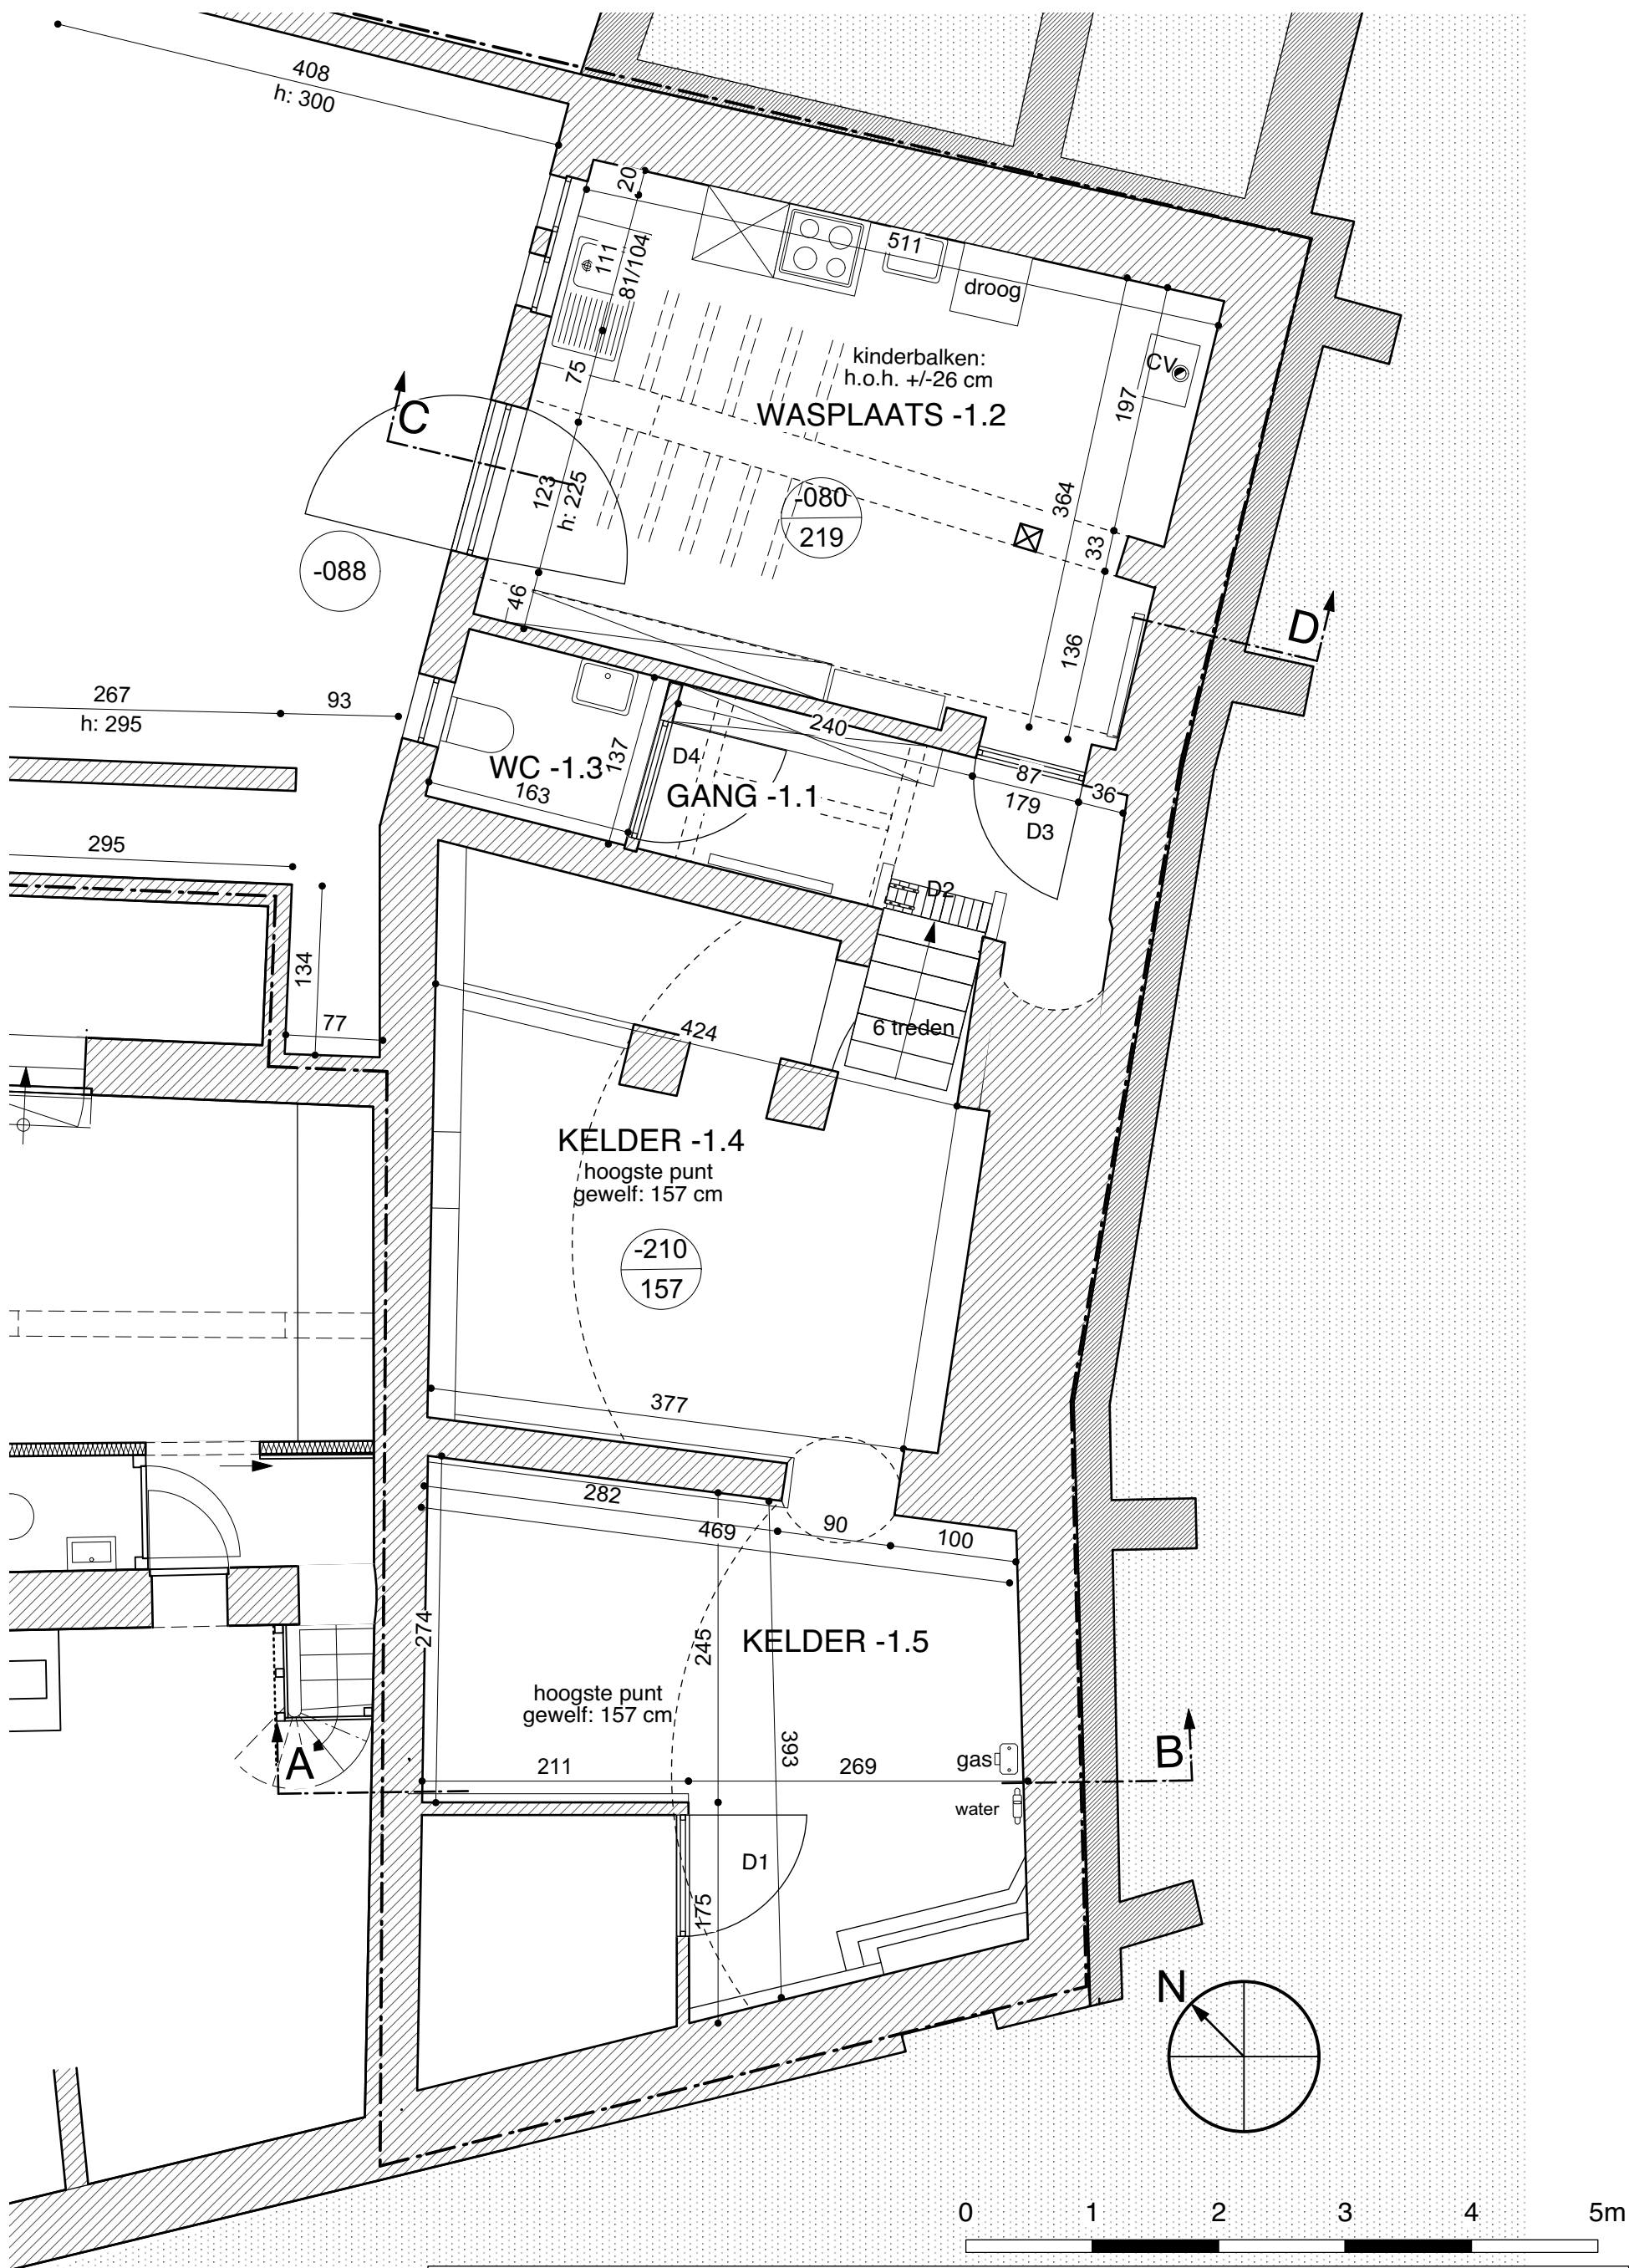


KELDER

DEN WITTEN ENGEL
BESTAANDE TOESTAND
GRONDPLANNEN (1/50)



ARCHITECTEN
BEECK & HERMANS
Sint-Katelijnestraat 46
2800 MECHELEN
Tel: 015/20 63 42
info@architectenbeeckhermans.be

16/02/2021

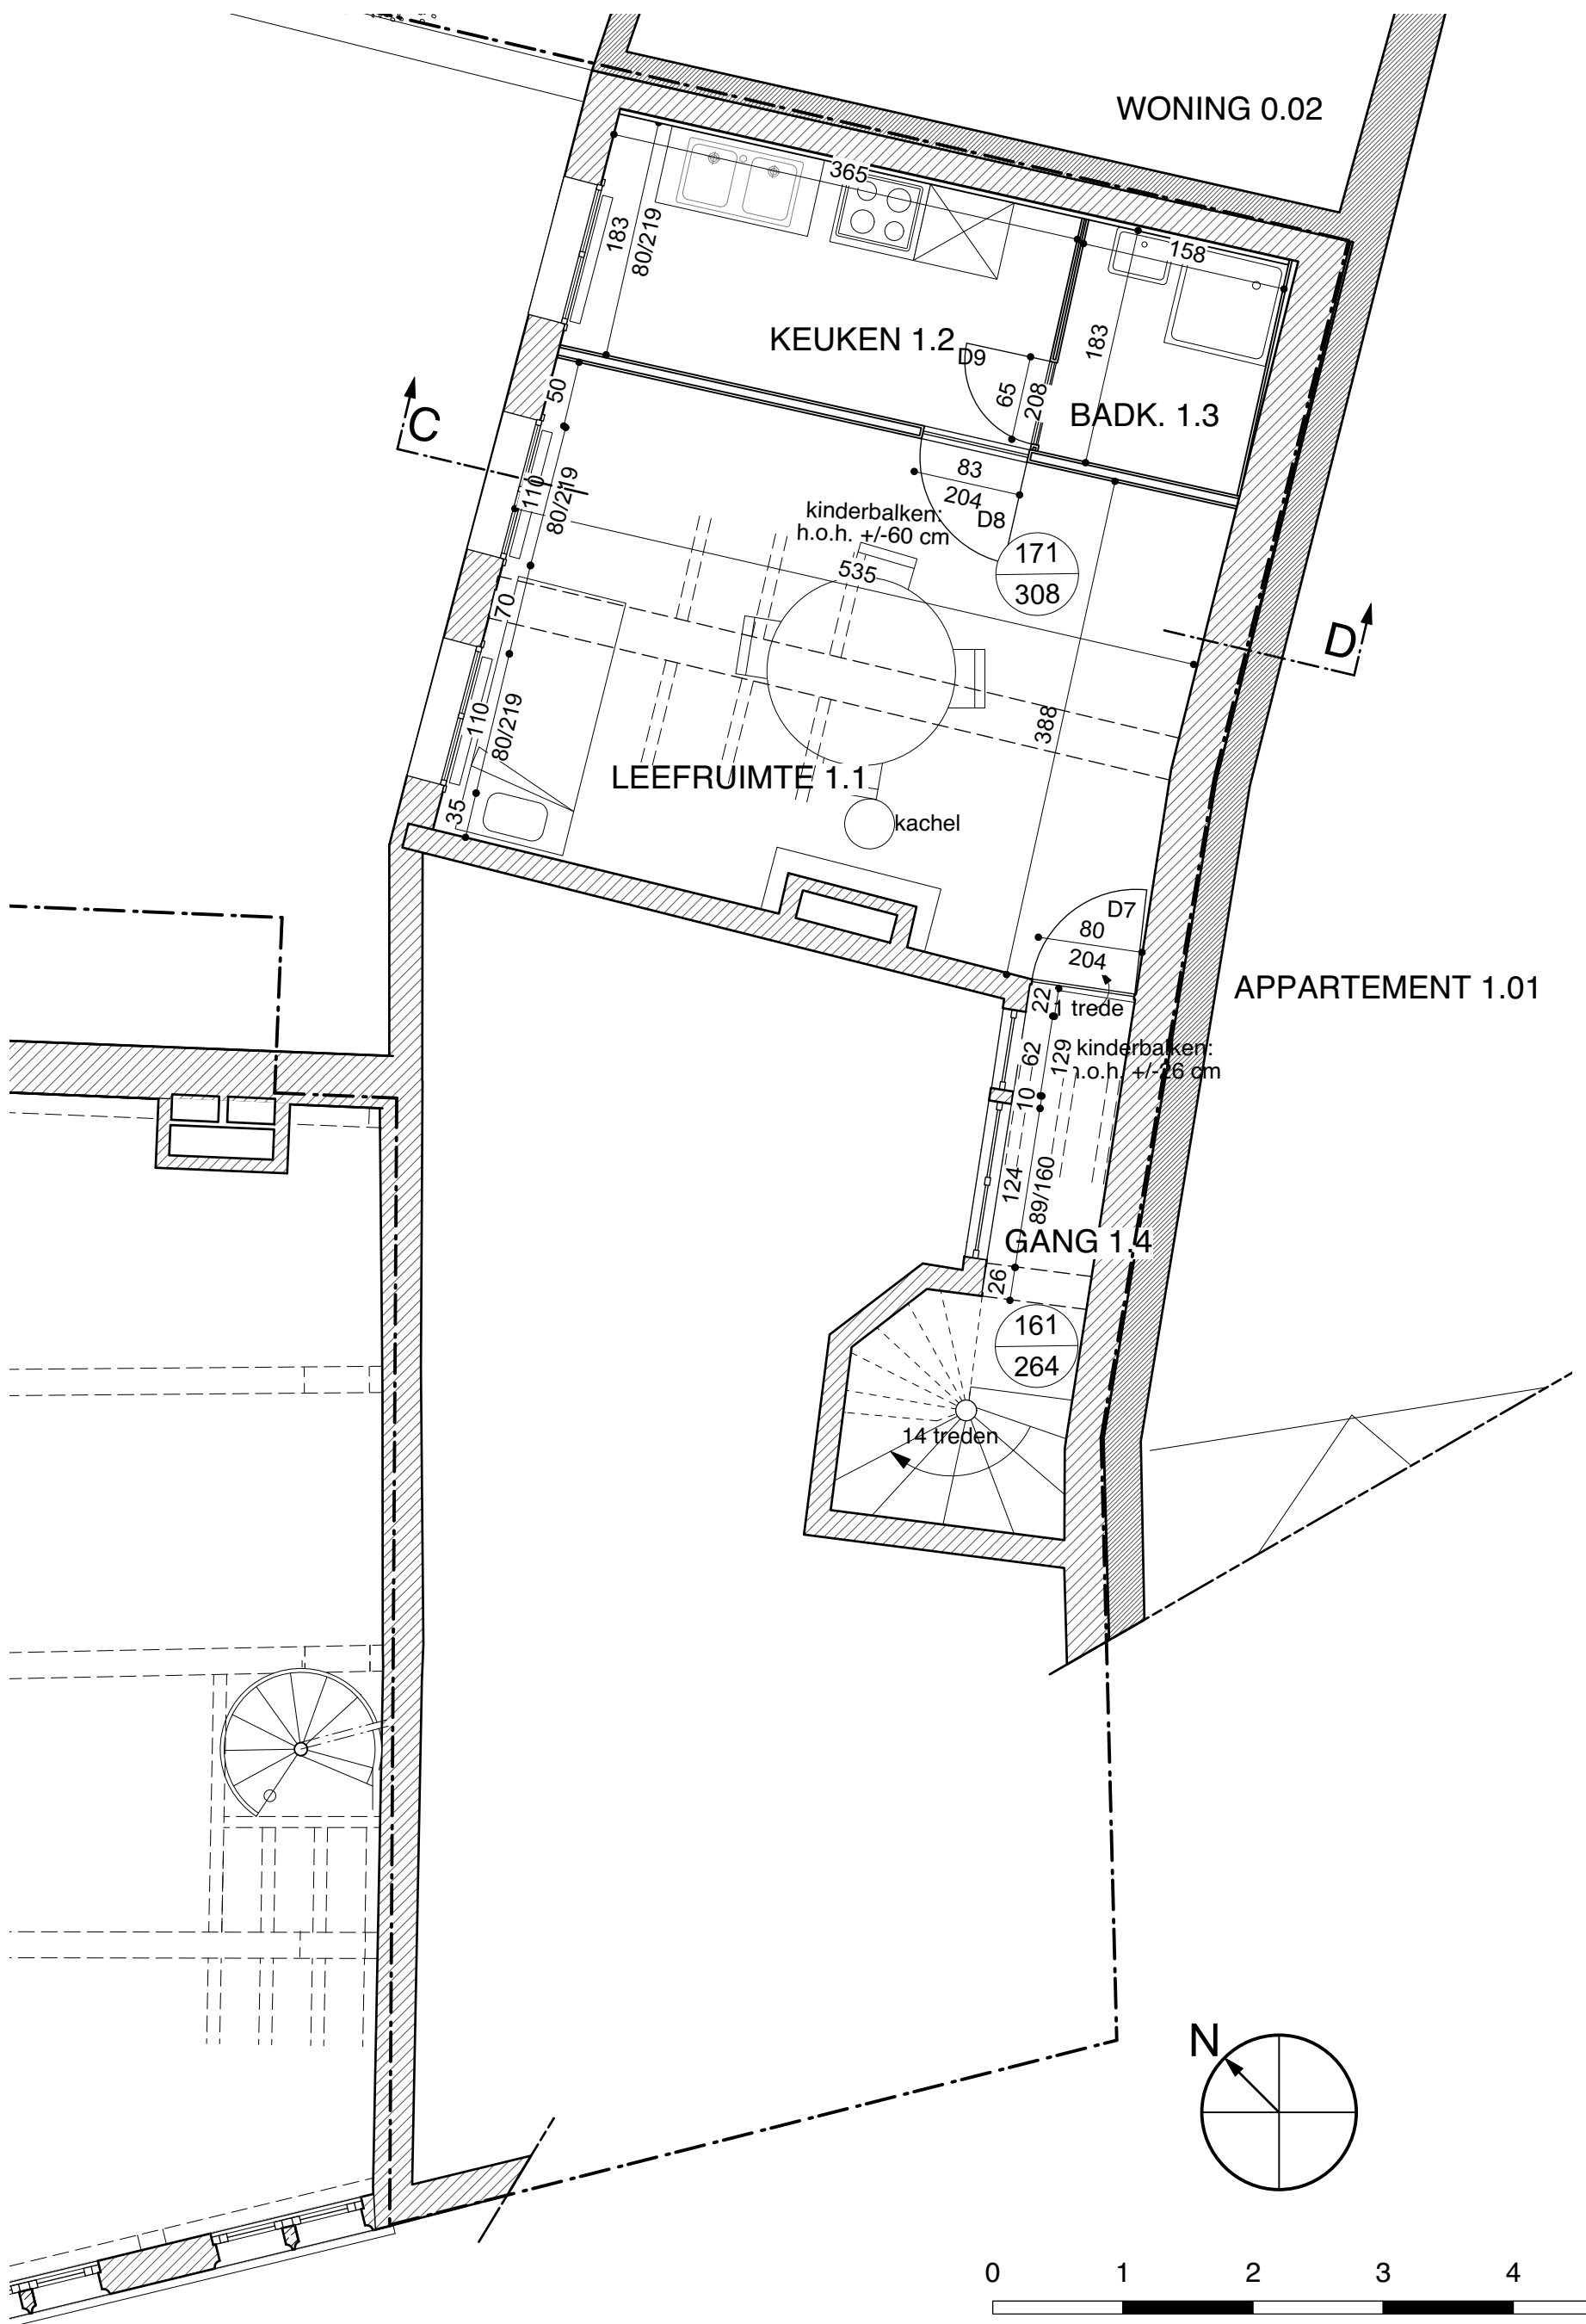


1e VERDIEPING

DEN WITTEN ENGEL
BESTAANDE TOESTAND
GRONDPLANNEN (1/50)



ARCHITECTEN
BEECK & HERMANS
Sint-Katelijnestraat 46
2800 MECHELEN
Tel: 015/20 63 42
info@architectenbeeckhermans.be

16/02/2021

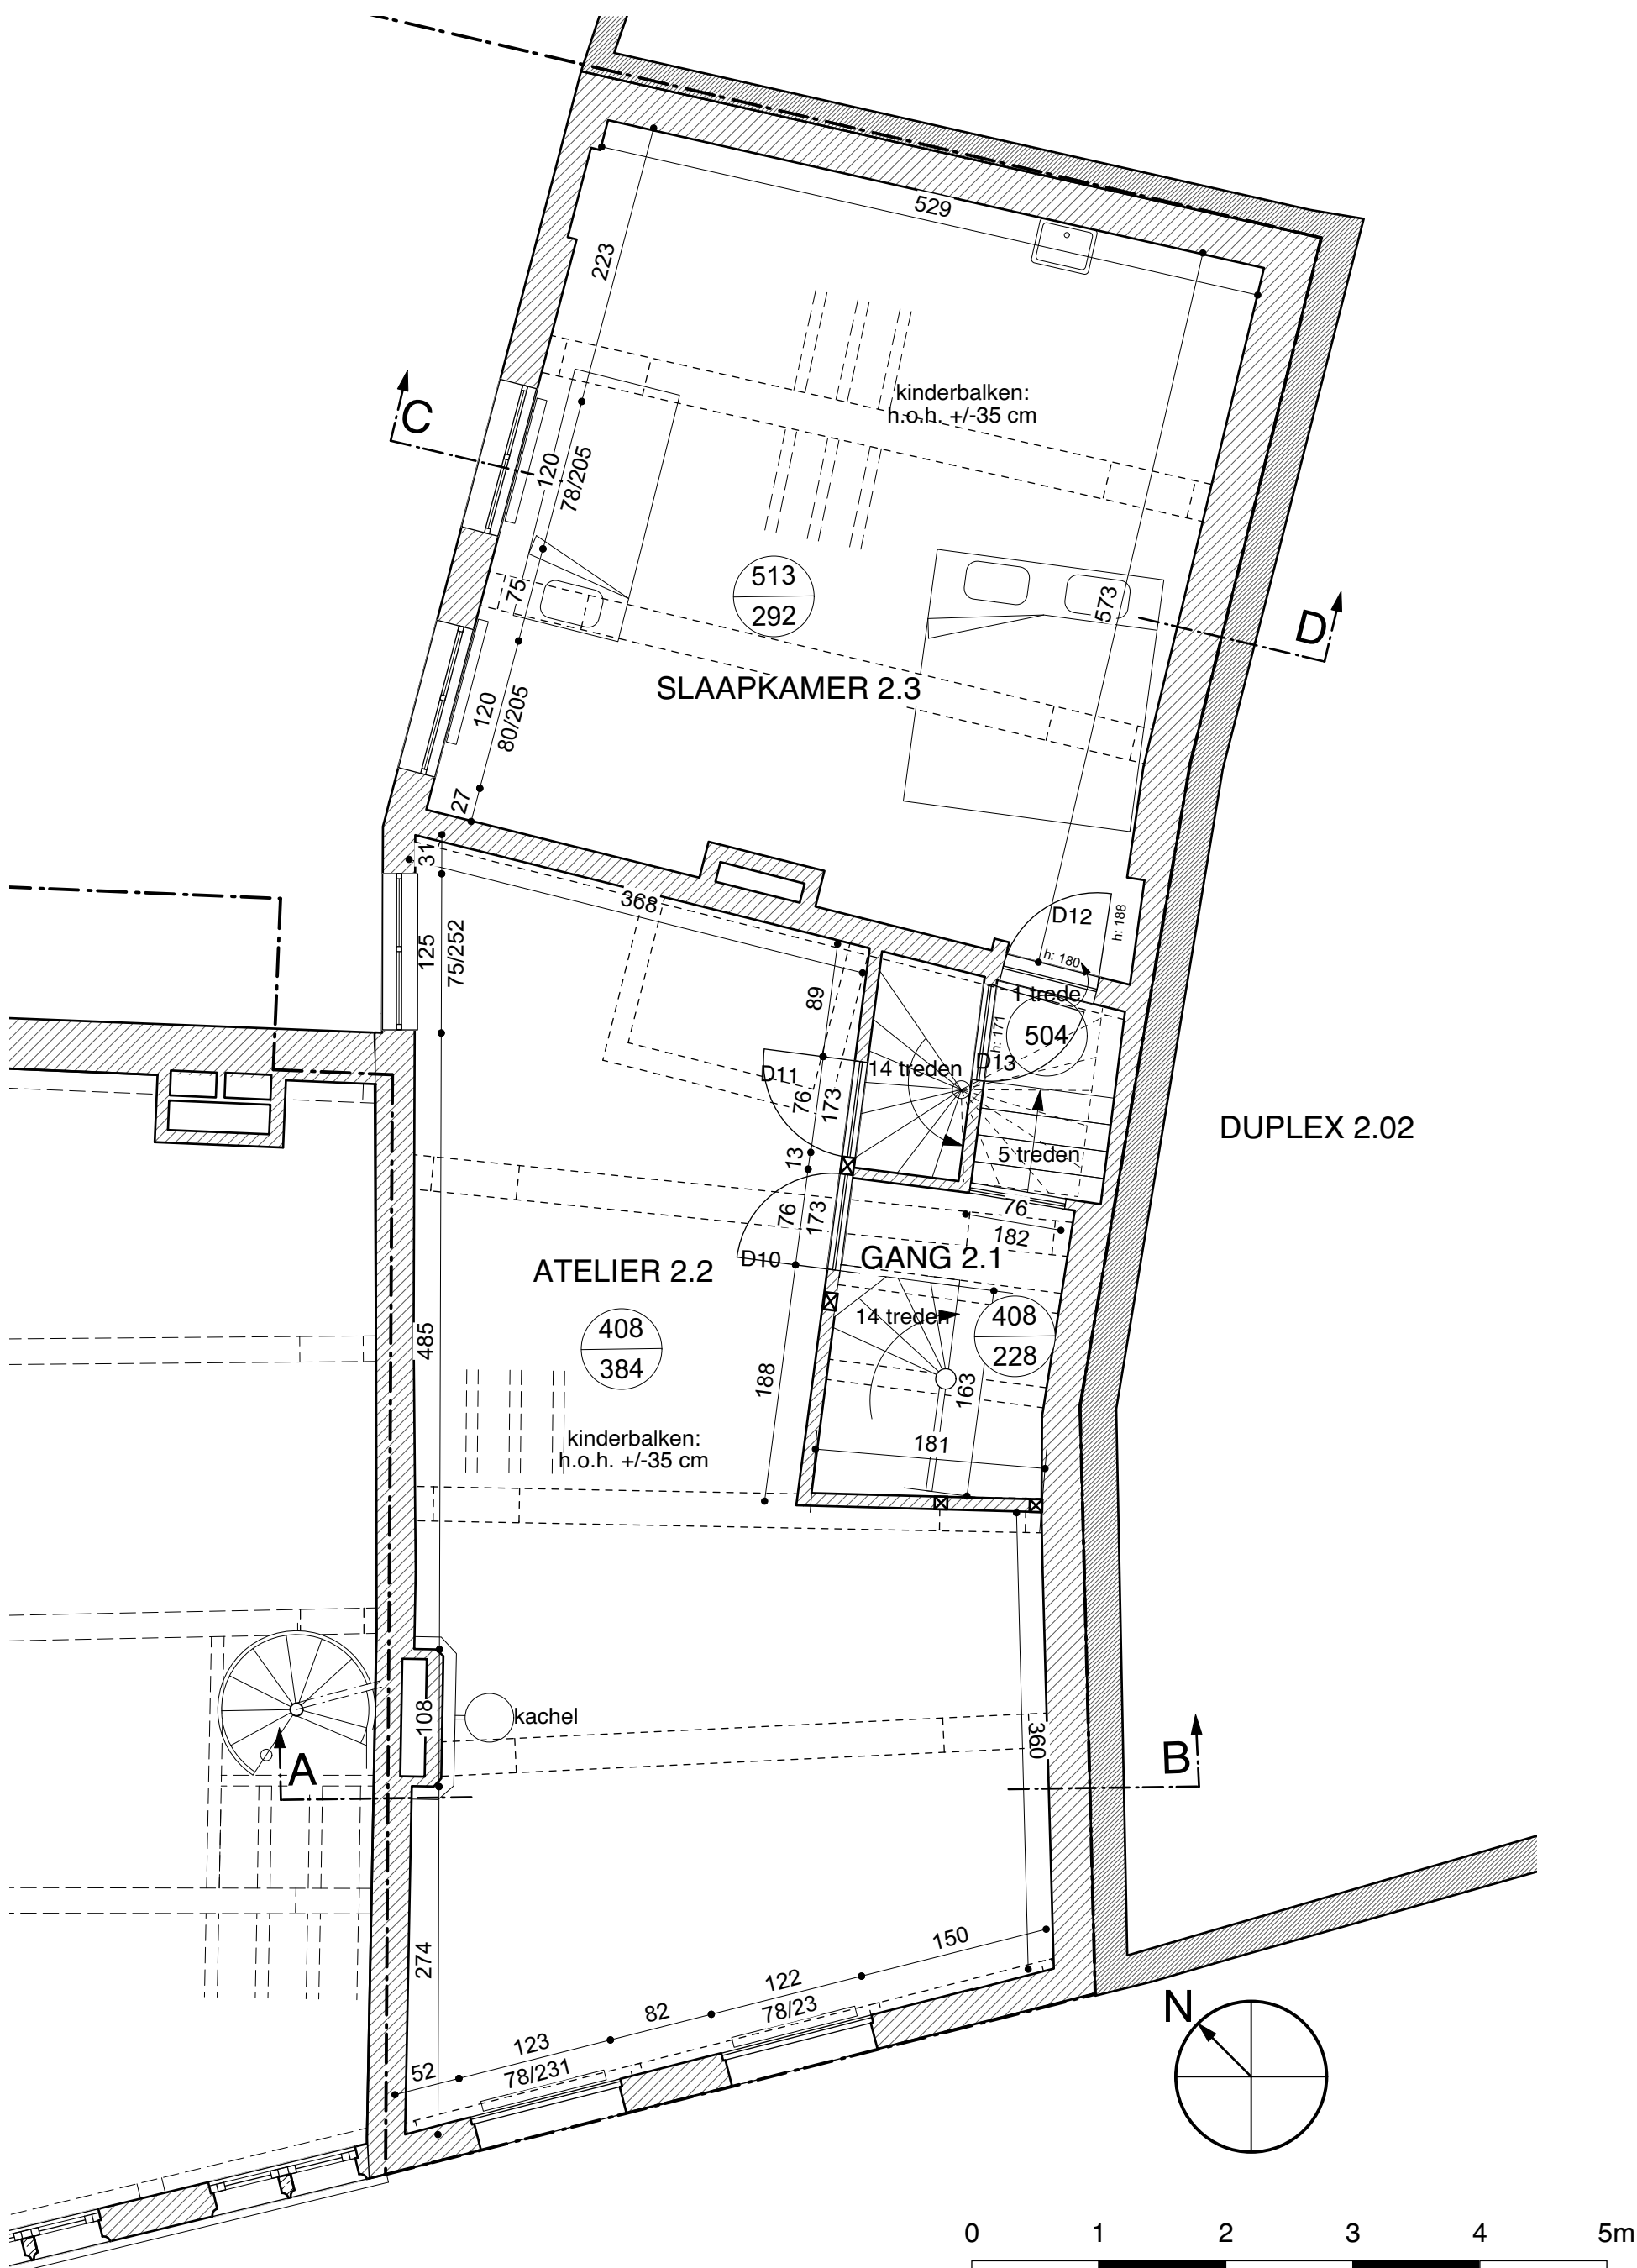


2e VERDIEPING

DEN WITTEN ENGEL
BESTAANDE TOESTAND
GRONDPLANNEN (1/50)



ARCHITECTEN
BEECK & HERMANS
Sint-Katelijnestraat 46
2800 MECHELEN
Tel: 015/20 63 42
info@architectenbeeckhermans.be

16/02/2021

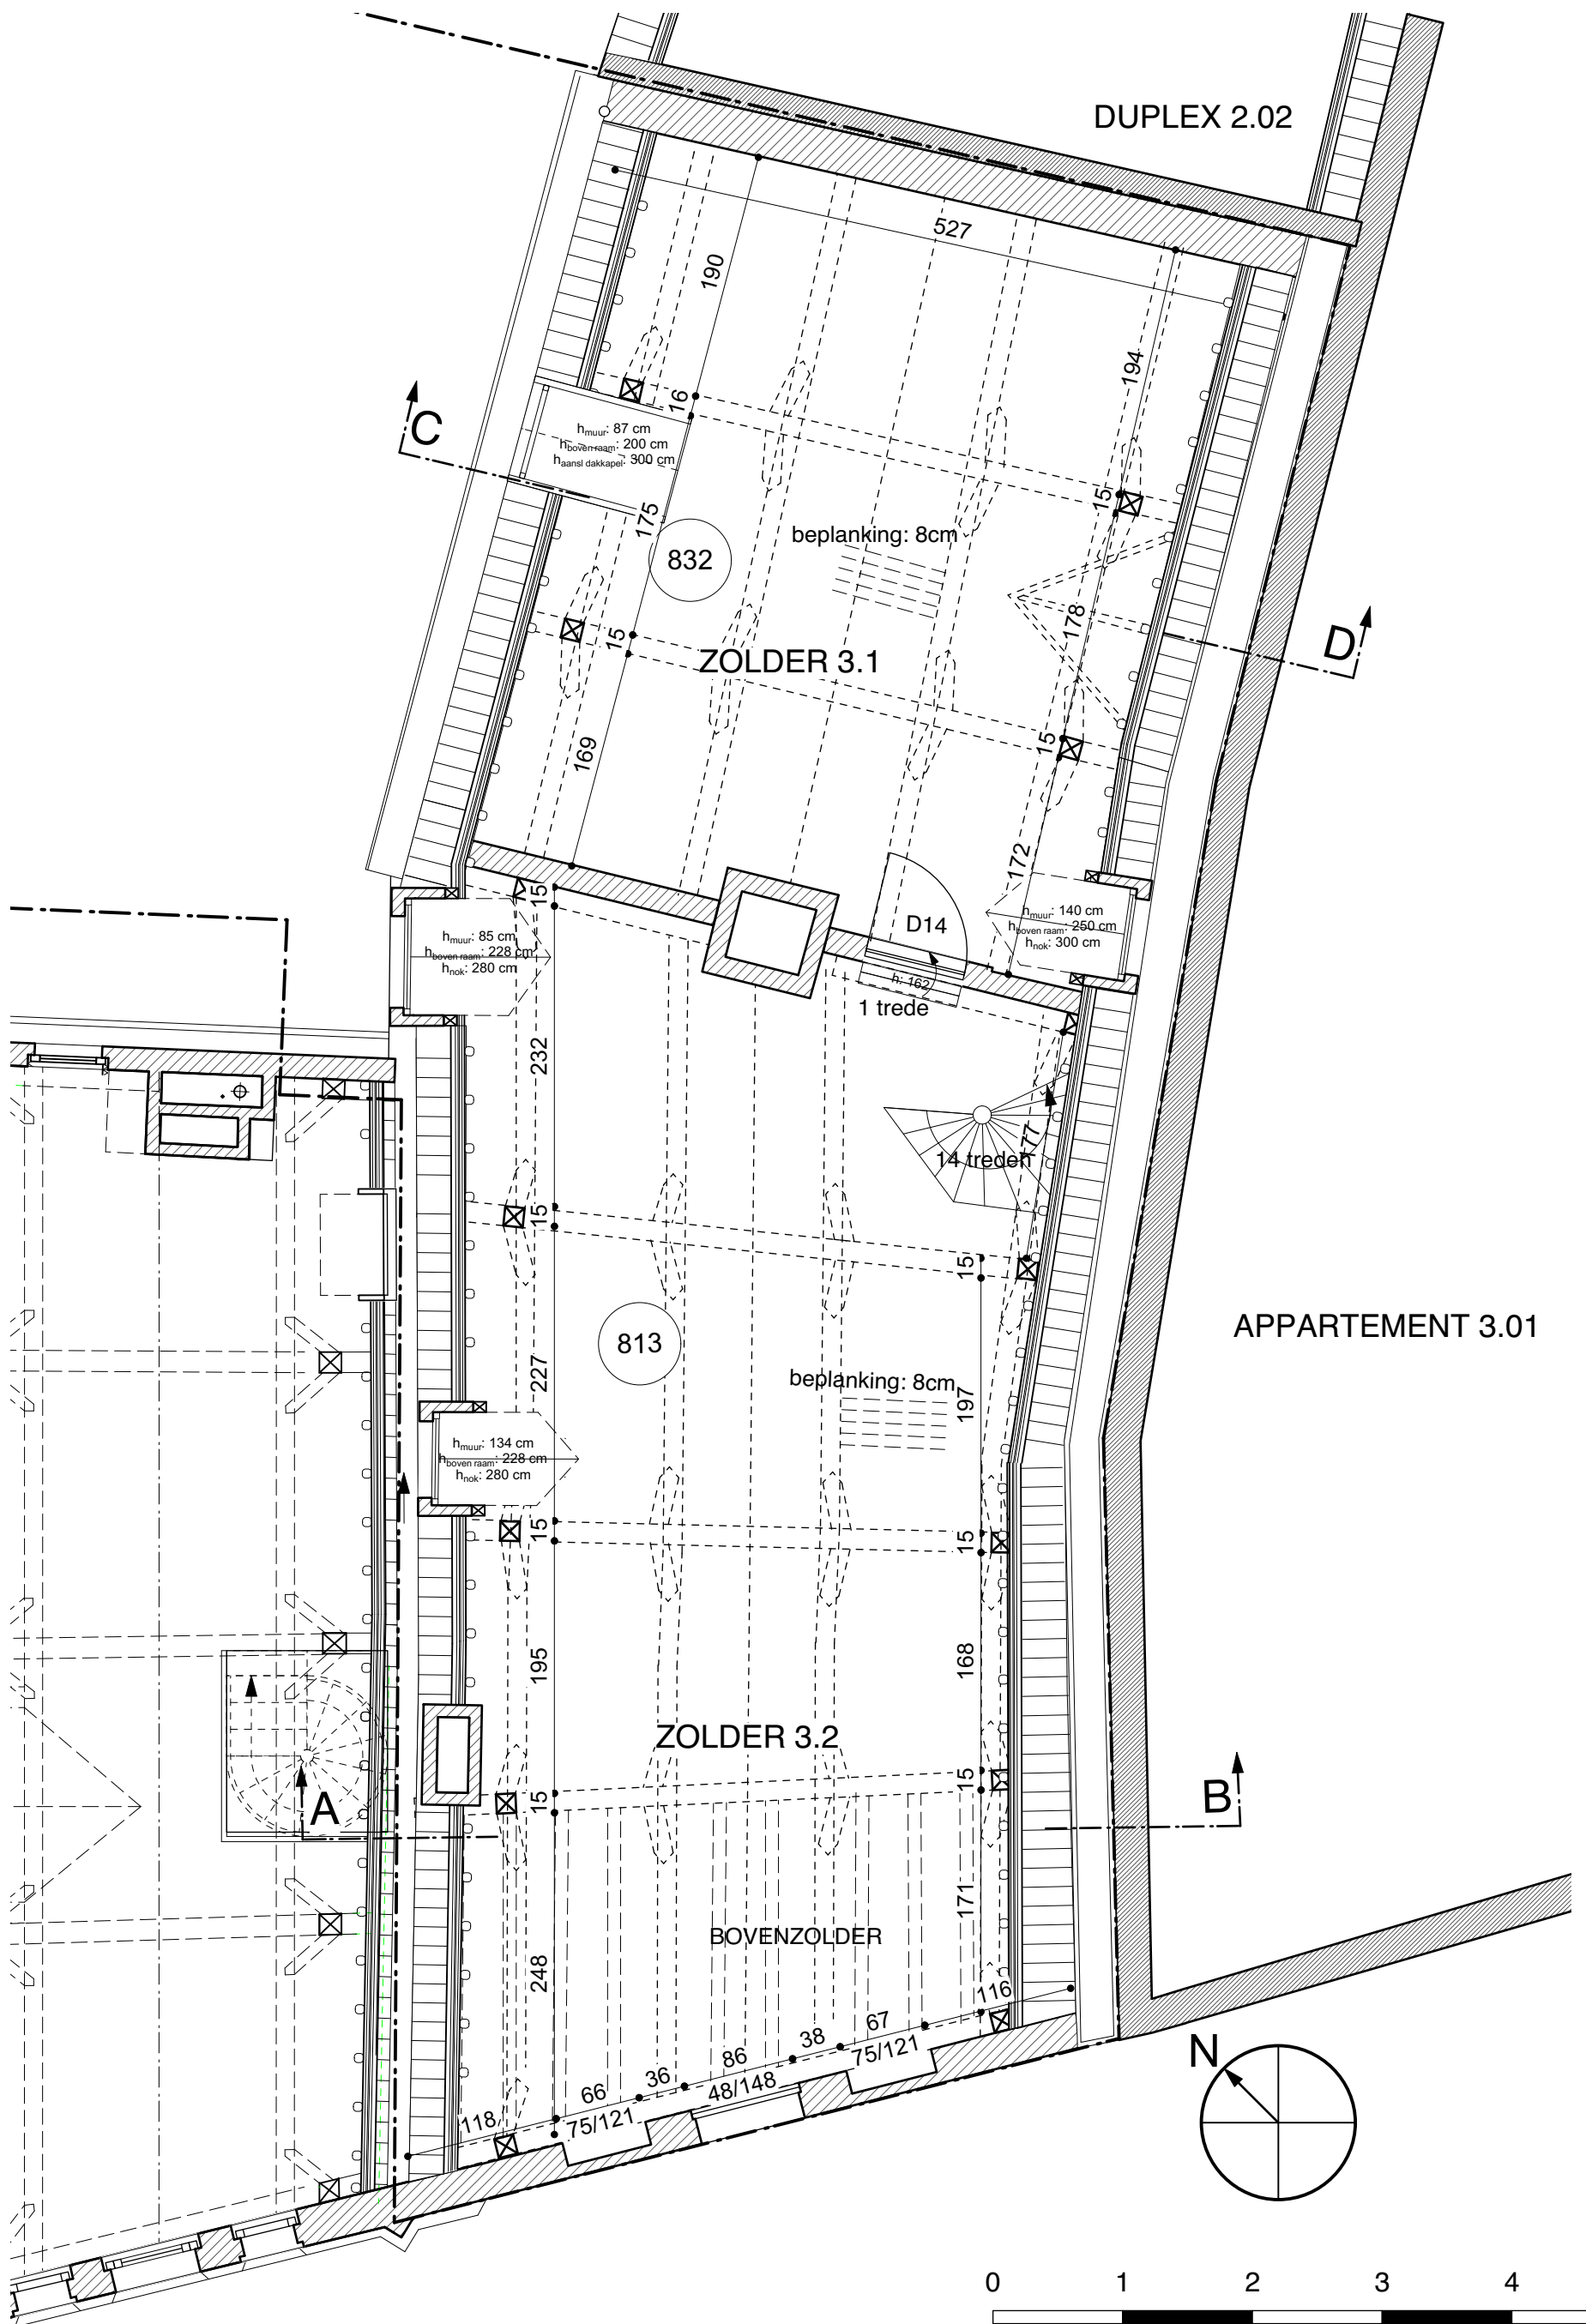


ZOLDER

DEN WITTEN ENGEL
BESTAANDE TOESTAND
GRONDPLANNEN (1/50)



ARCHITECTEN
BEECK & HERMANS
Sint-Katelijnestraat 46
2800 MECHELEN
Tel: 015/20 63 42
info@architectenbeeckhermans.be

16/02/2021

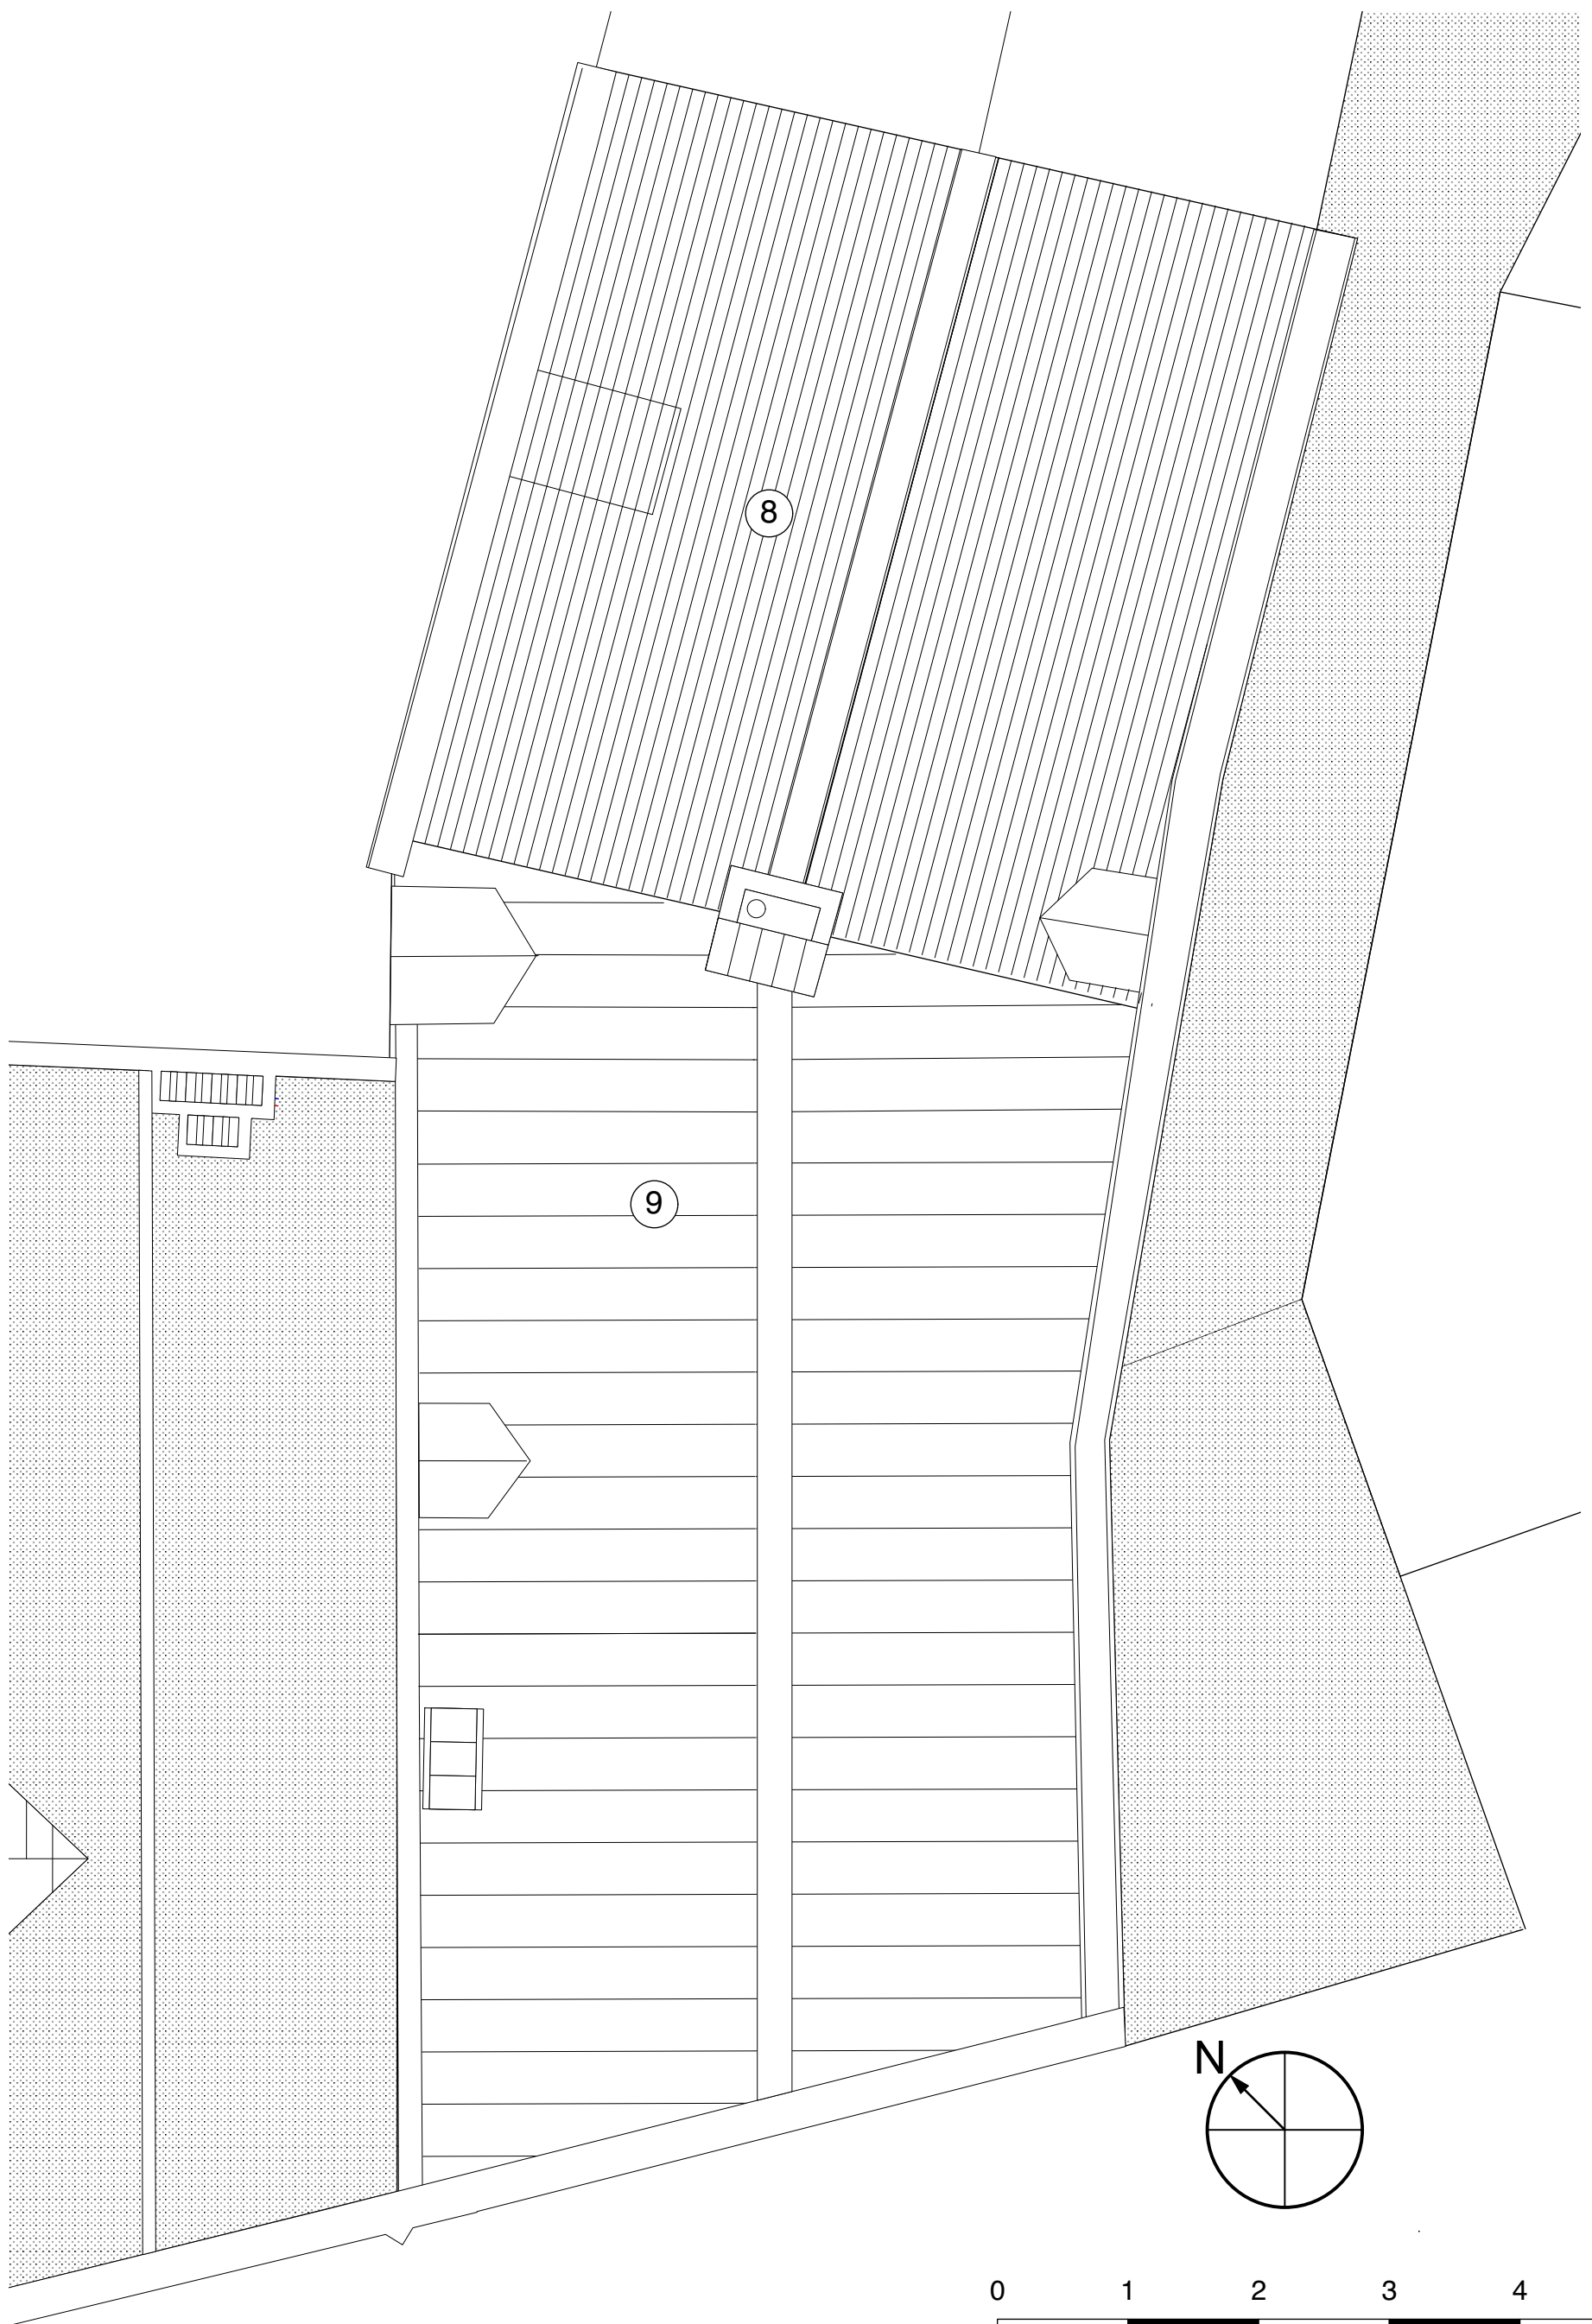


DAKENPLAN

DEN WITTEN ENGEL
BESTAANDE TOESTAND
GRONDPLANNEN (1/50)



ARCHITECTEN
BEECK & HERMANS
Sint-Katelijnestraat 46
2800 MECHELEN
Tel: 015/20 63 42
info@architectenbeeckhermans.be

16/02/2021

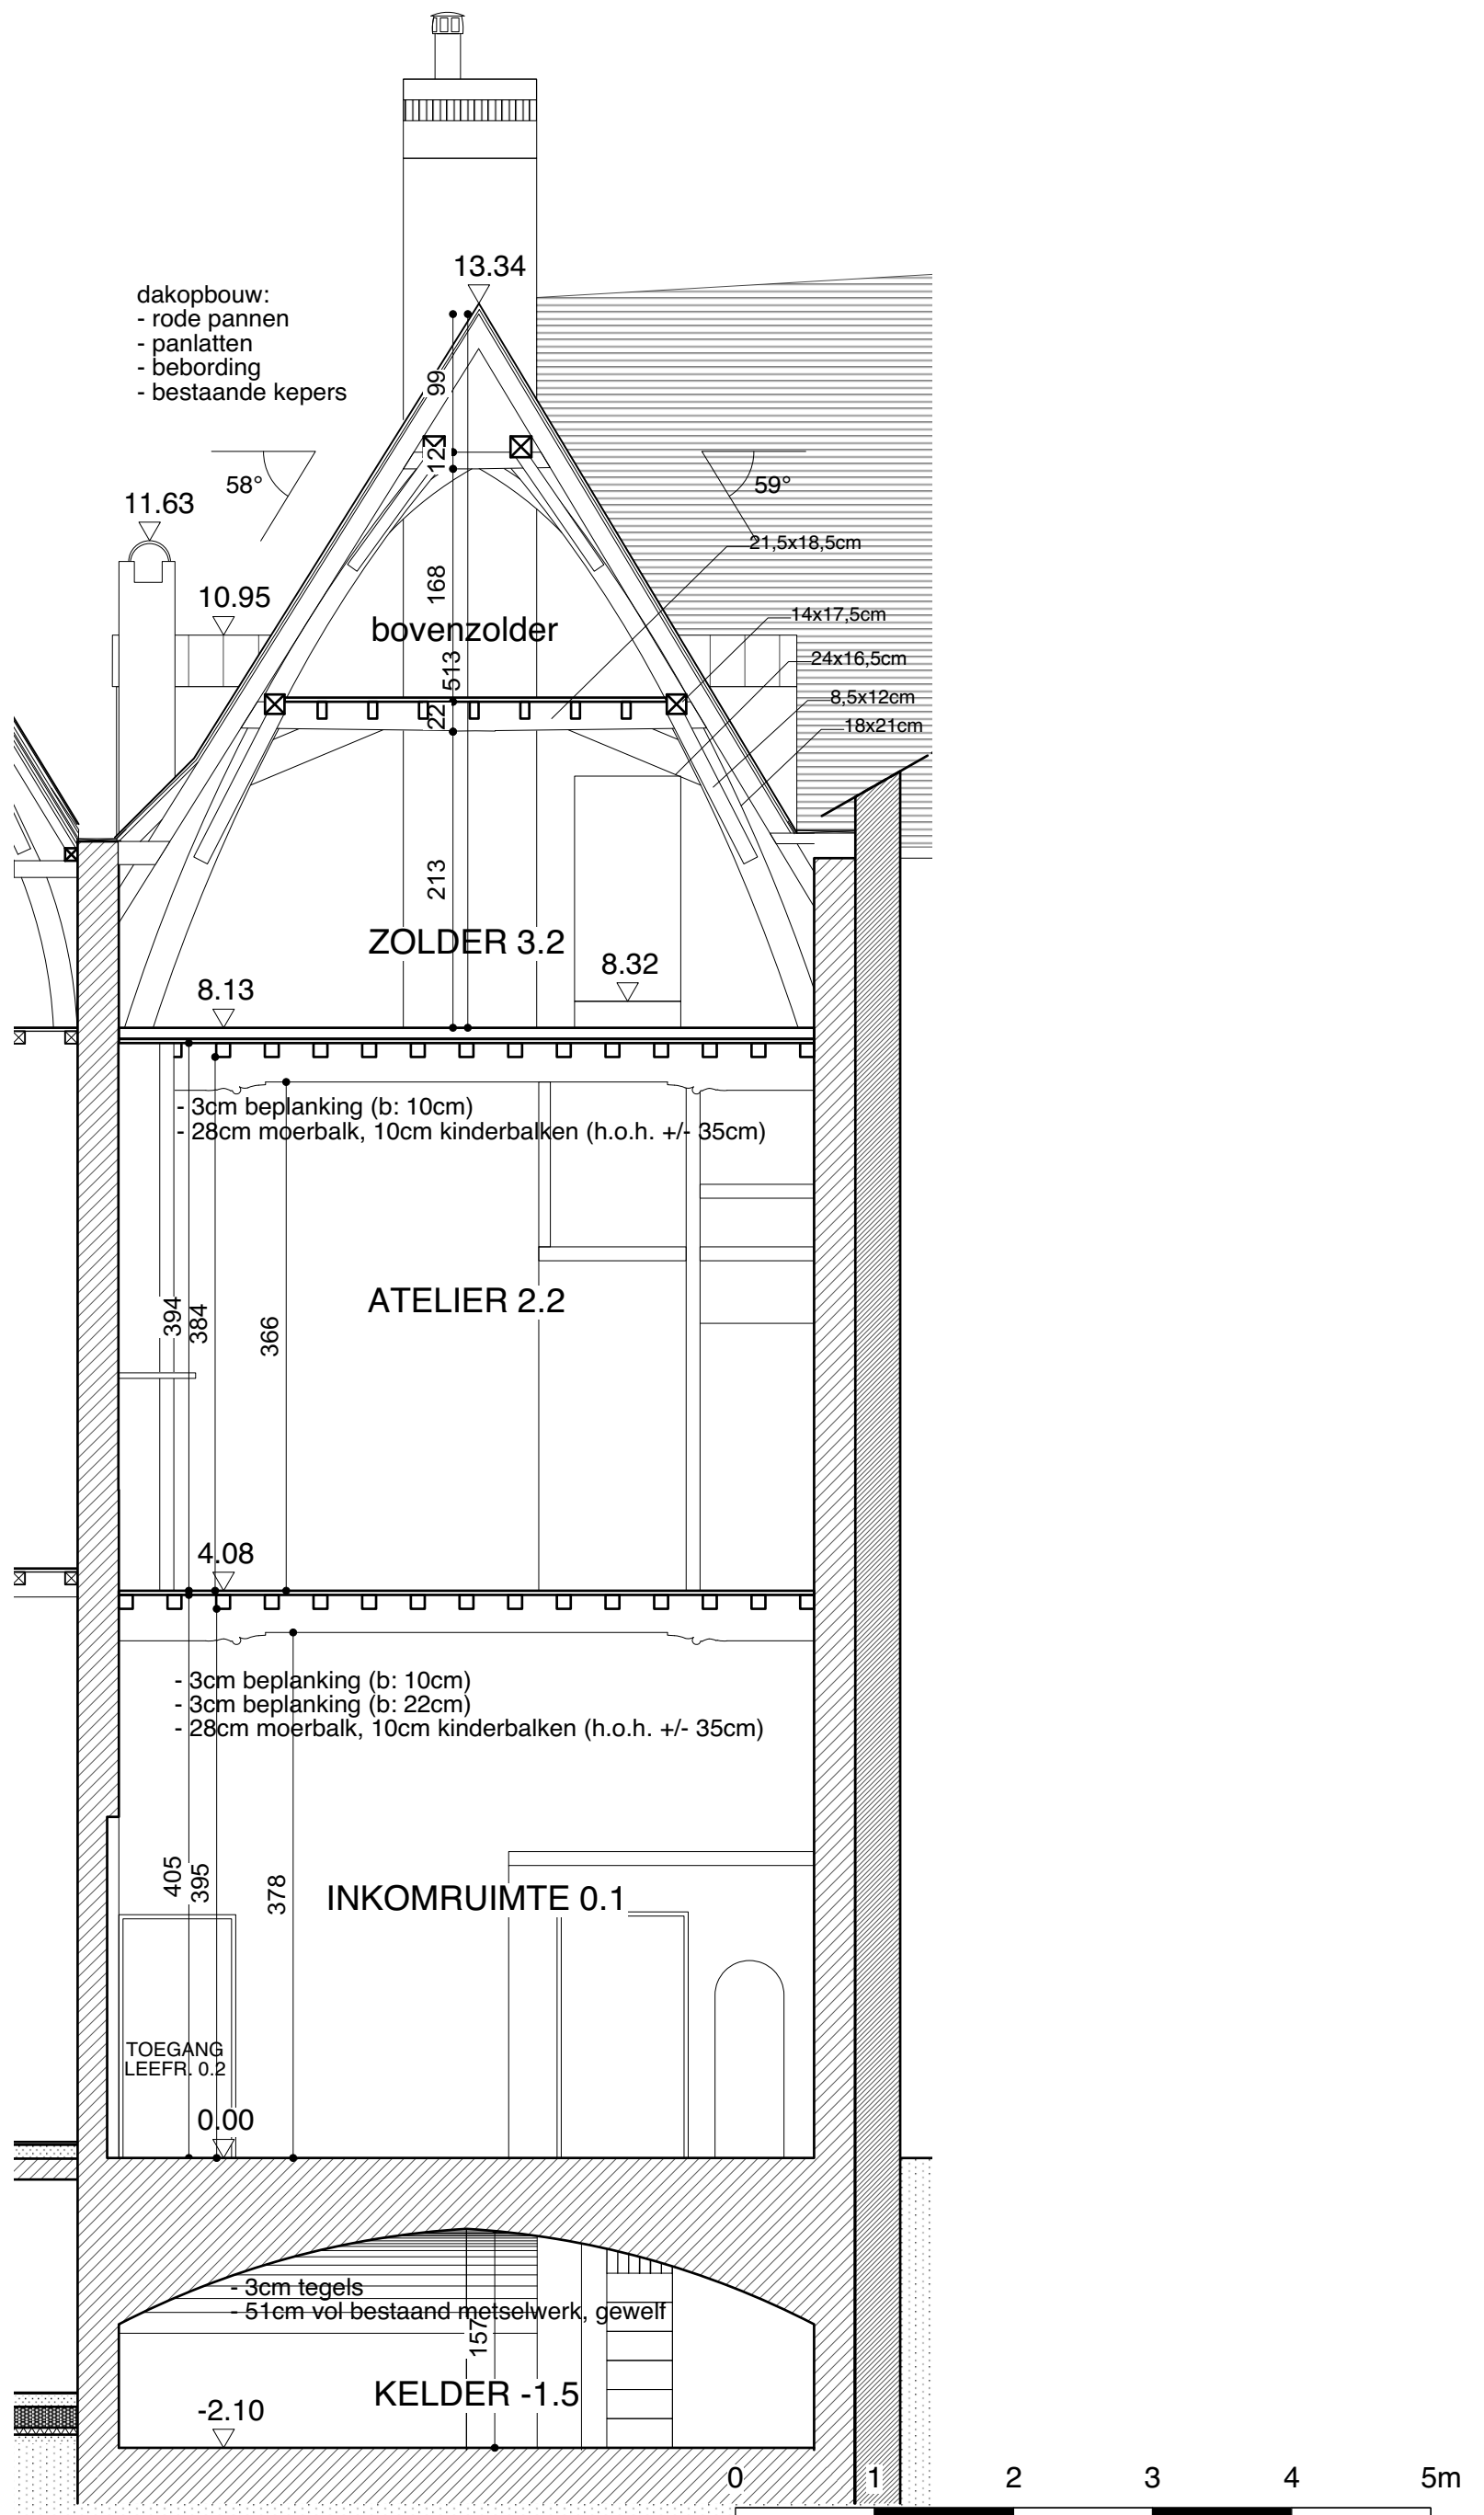


SNEDE AB

DEN WITTEN ENGEL
 BESTAANDE TOESTAND
 SNEDES (1/50)



ARCHITECTEN
 BEECK & HERMANS
 Sint-Katelijnestraat 46
 2800 MECHELEN
 Tel: 015/20 63 42
 info@architectenbeeckhermans.be

16/02/2021

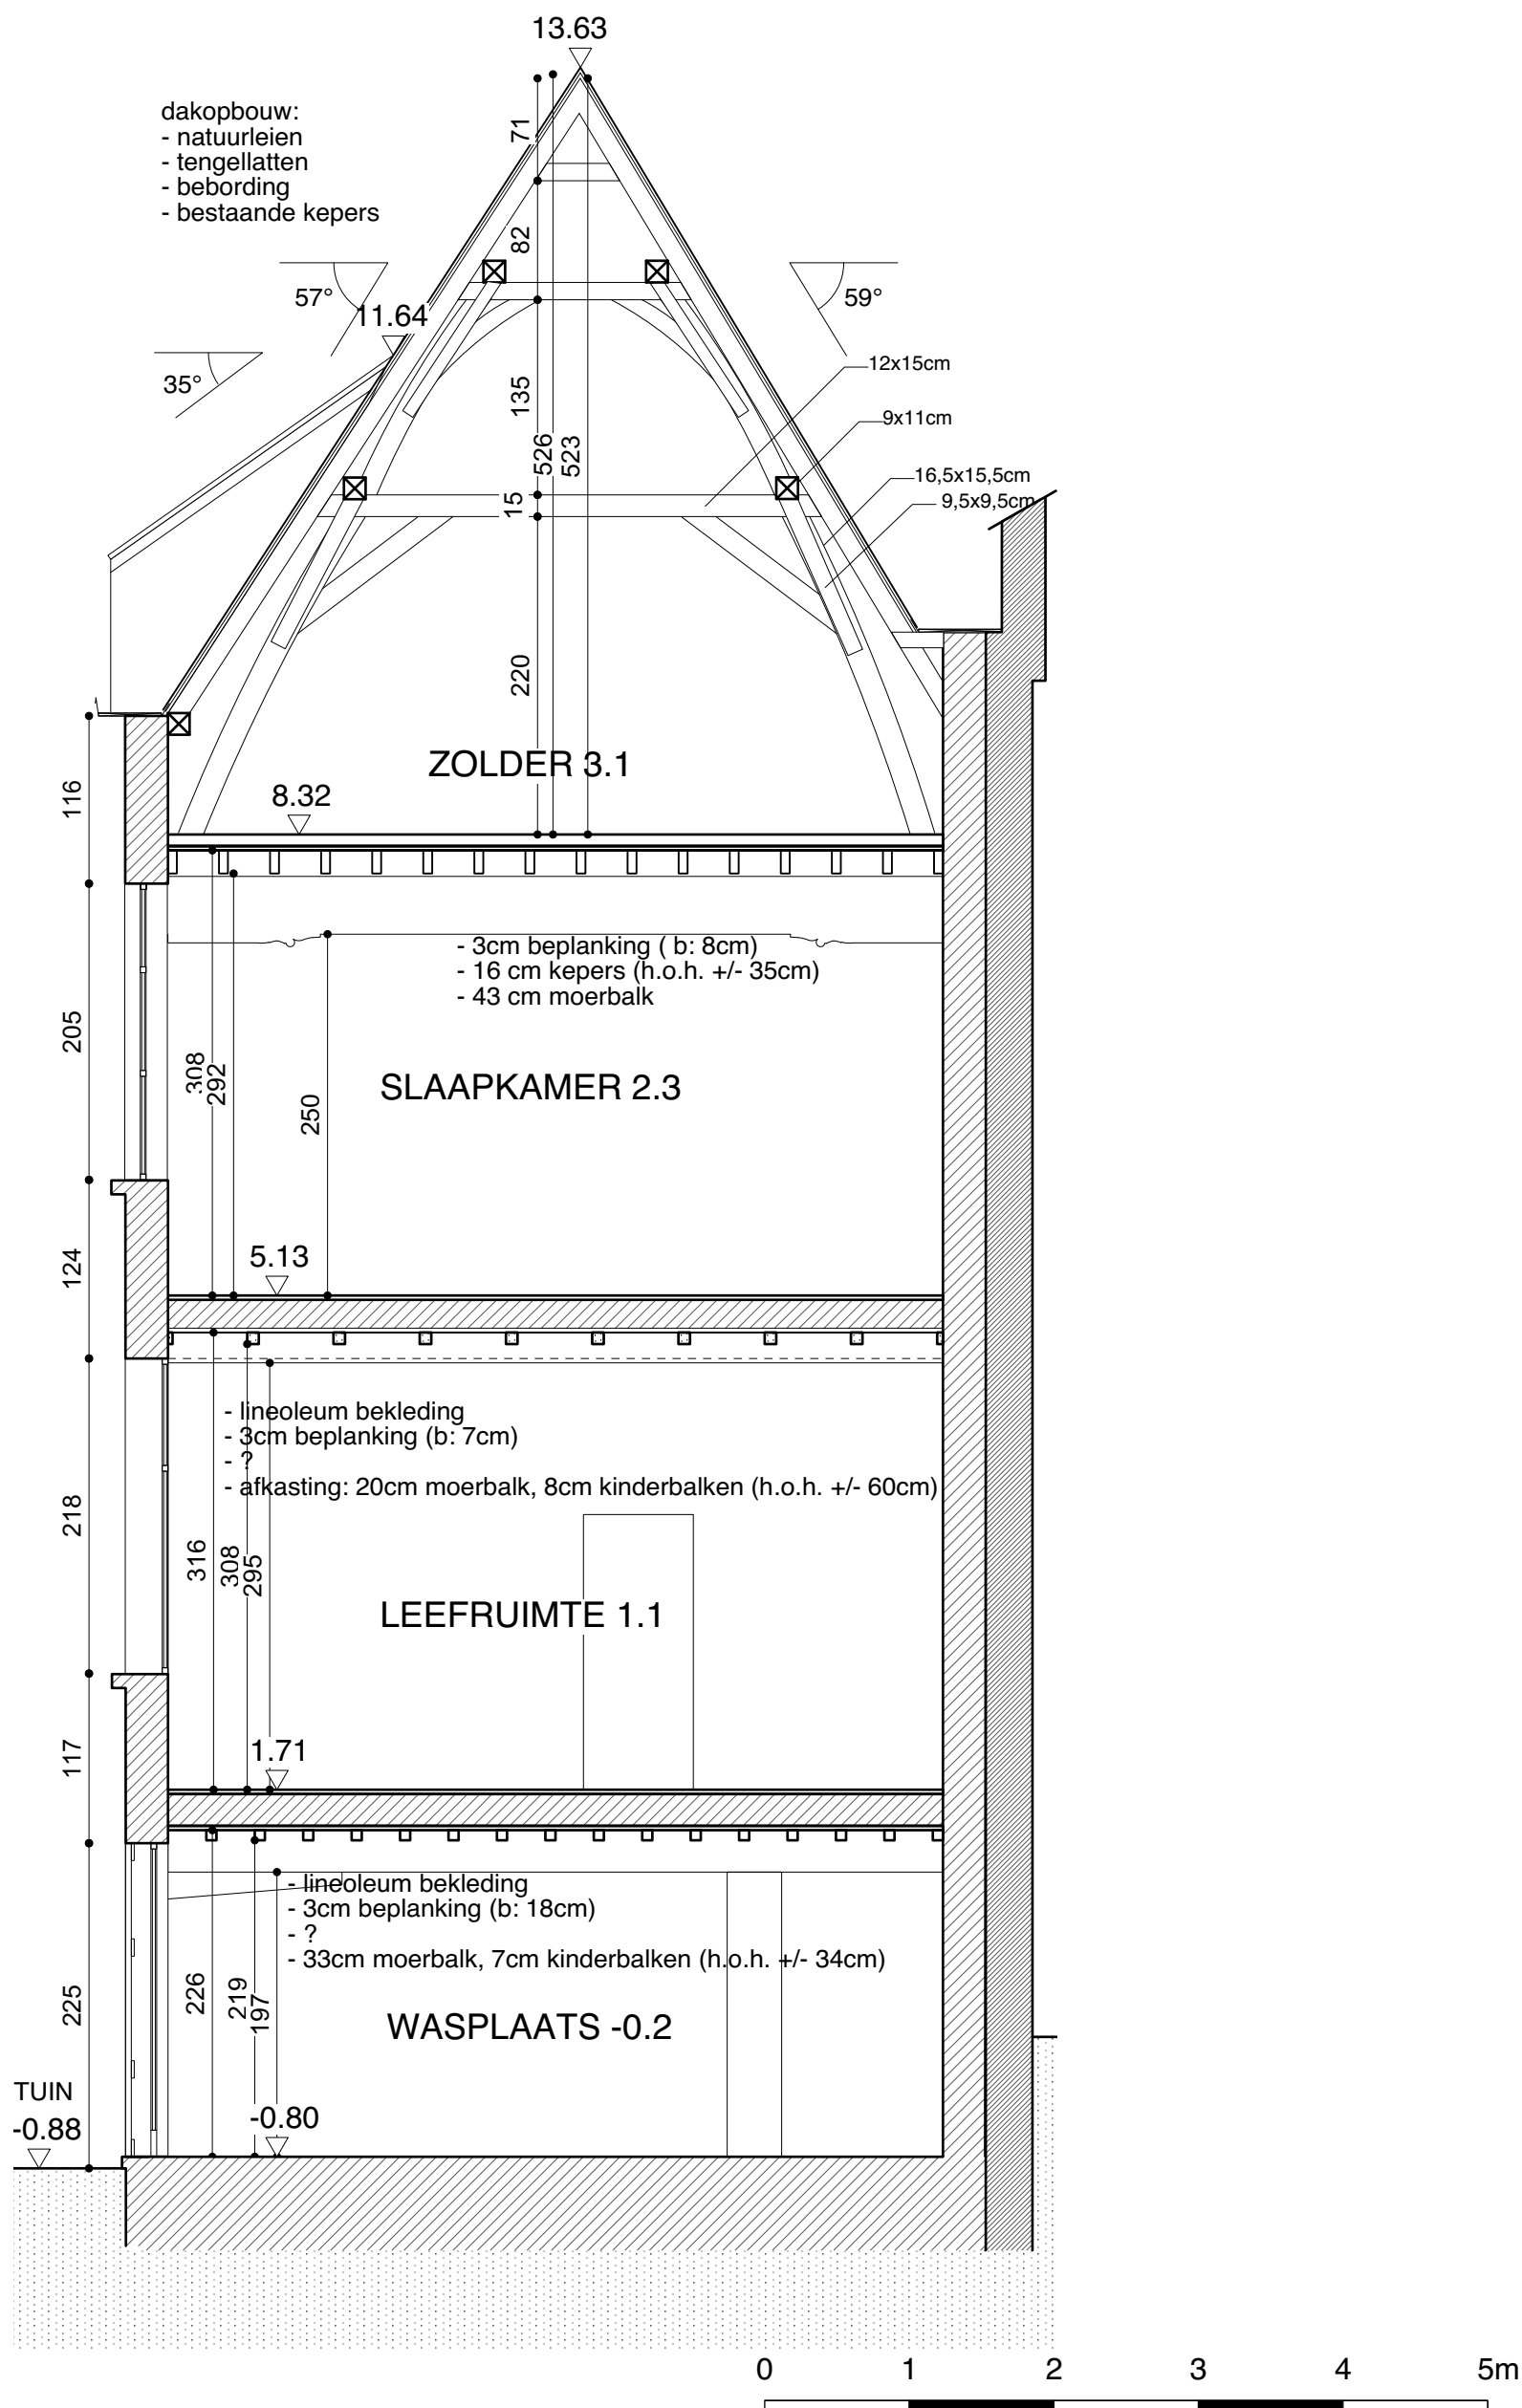

SNEDE CD

DEN WITTEN ENGEL
BESTAANDE TOESTAND
SNEDES (1/50)



ARCHITECTEN
BEECK & HERMANS
Sint-Katelijnestraat 46
2800 MECHELEN
Tel: 015/20 63 42
info@architectenbeeckhermans.be

16/02/2021